


ही संधी पूर्वा नाही ! हिच वेळ आहे
आपल्या स्वप्नांतील घर घेण्याची !

रुमृतिगंधा अपार्टमेंट
1 BHK फ्लॅटस्ची स्किम



साईट पत्ता : गणेश नगर, मनोरमा शाळेजवळ, इंचगिरी मठ ते राजस्व नगर रोड, विजापूर रोड, सोलापूर

* प्रधानमंत्री आवास योजनेअंतर्गत २.६७ लाखापर्यंत सुट * महारेरा रजिस्टर्ड गृह प्रकल्प * प्रशस्त पार्किंग
* मुबलक पाणी * लिफ्ट बॅटरी बँकअपसह * दर्जेदार बांधकाम * टाईटल क्लिअर * घर खरेदीसाठी बँक कर्जाची सोय

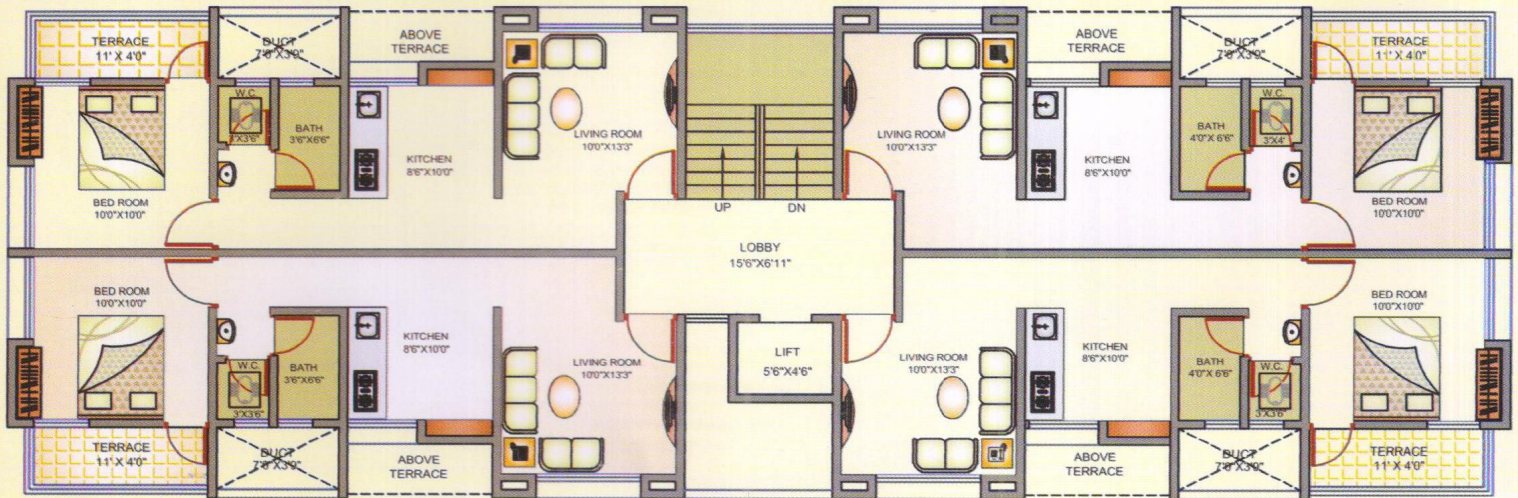

TYPICAL FLOOR PLAN



The project has been registered via Maha RERA registration Number P52600015291 and is available on the website : <https://maharera.mahaonline.gov.in.under registered projects>.

टिप : या पत्रकात नमुद केलेल्या सुविधांमध्ये बदल करण्याचे अधिकार फुरडे कन्स्ट्रक्शन्स यांनी राखून ठेवले आहे. हे पत्रक म्हणजे सभासदांबरोबर केलेले करारपत्र नाही.